



PROJET : Réalisation d'un projet d'urbanisme d'aménagement du quartier de la mairie.


MAITRE D'OUVRAGE : Ville de Ronchin.

LIEU D'EXECUTION : Ilot Vaban, Rue du Maréchal Leclerc, Ronchin (Nord).

PHASE : Etude Urbaine.

DATE : Octobre 2003.

SURFACE : 28 000 m².

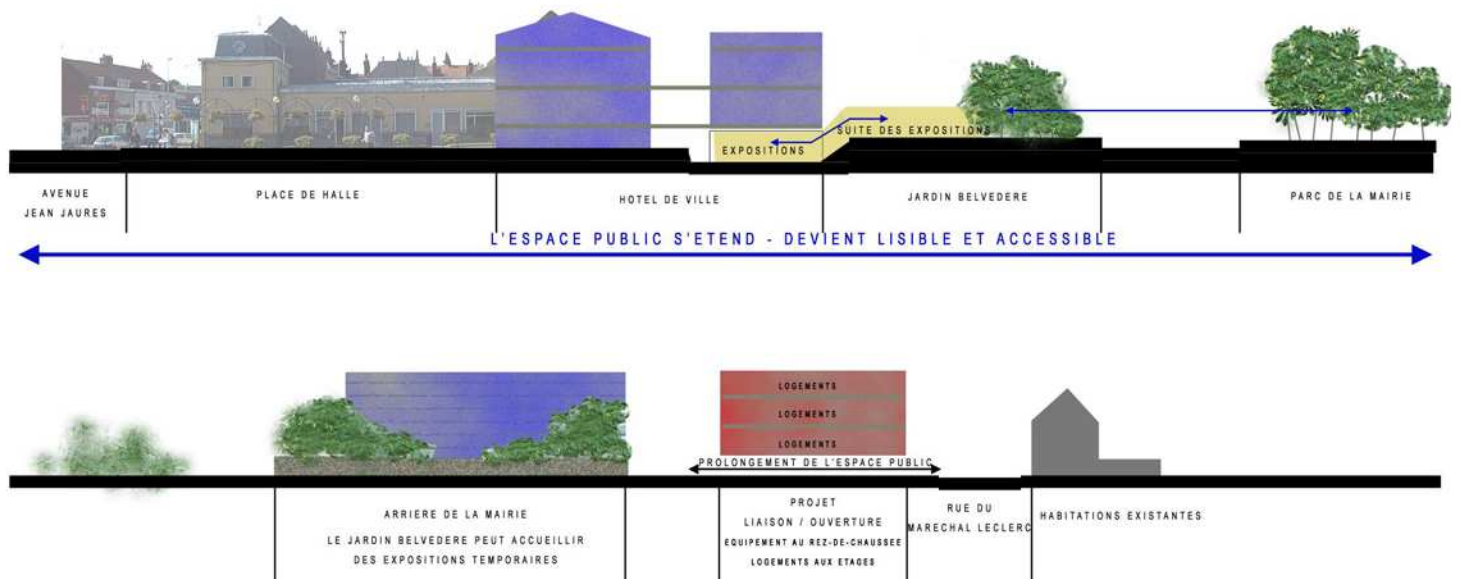

www.hawa-architectures.com